# БРЯНСКИЙ ОБЛАСТНОЙ ТЕАТР ДРАМЫ им. А.К.ТОЛСТОГО

## СХЕМА РАЗВЕСА И ПОДКЛЮЧЕНИЯ СВЕТОВОГО ОБОРУДОВАНИЯ

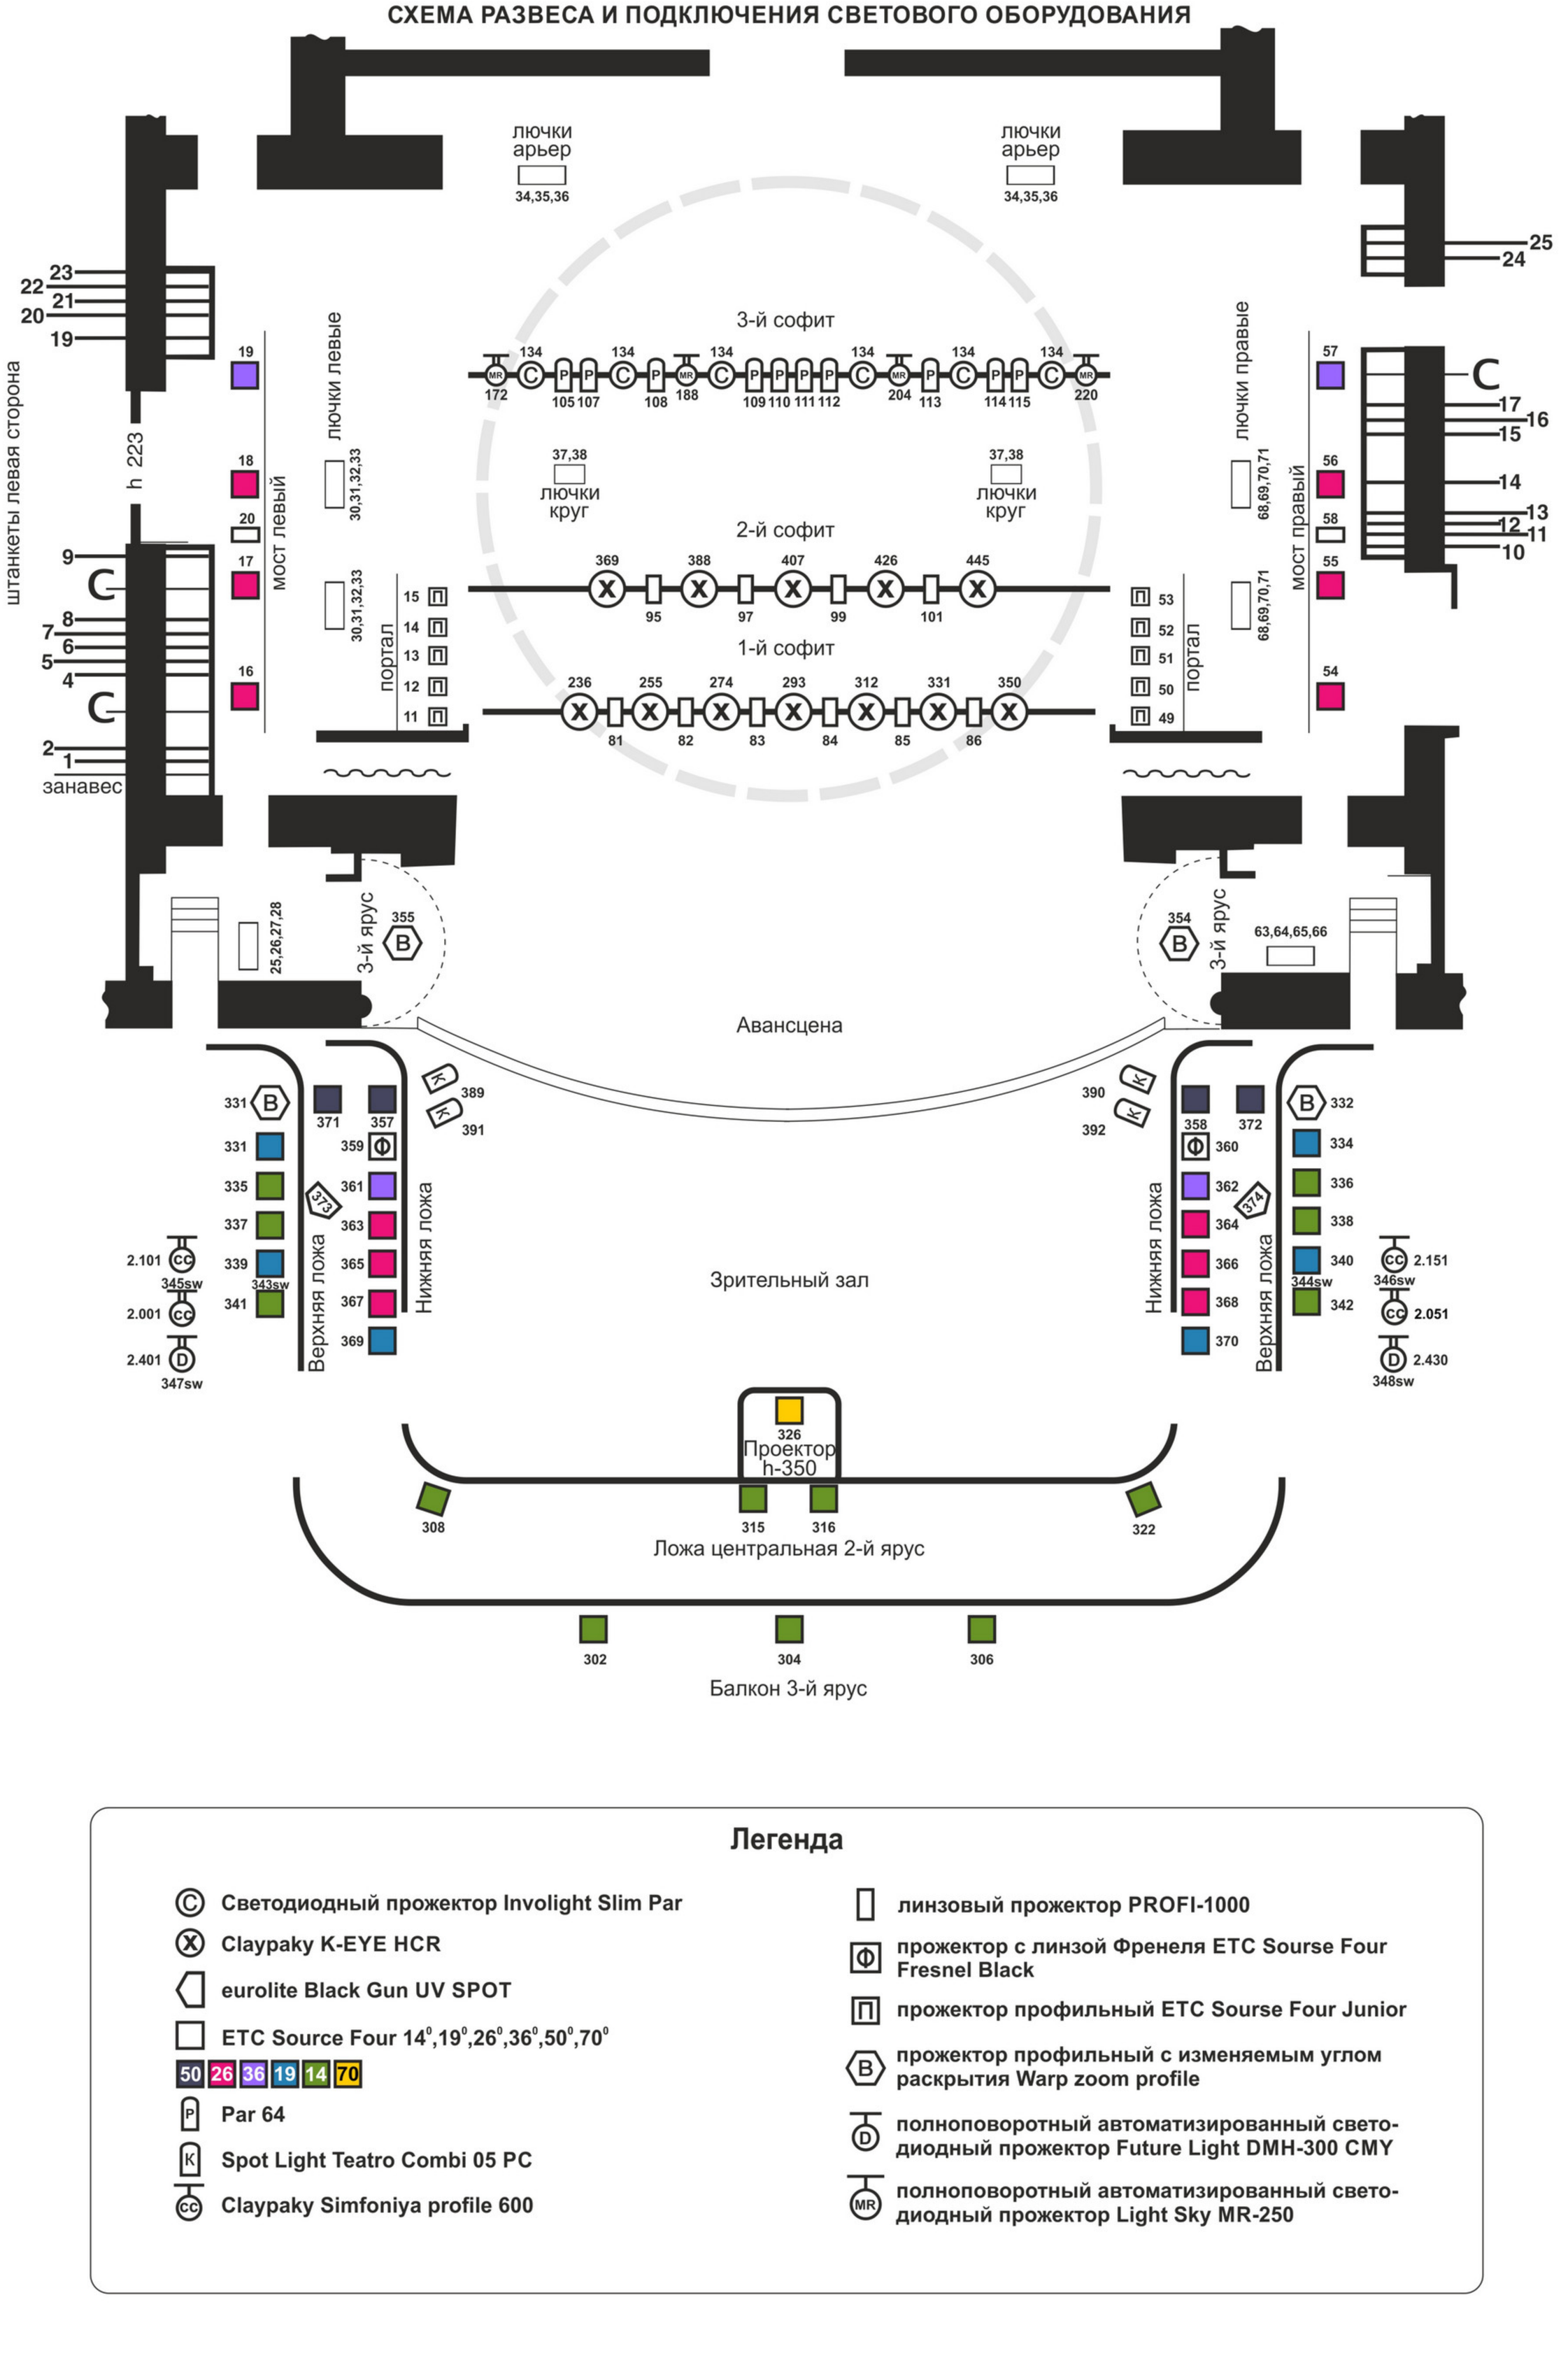


## Легенда

- Светодиодный прожектор Involight Slim Par
- Claypaky K-EYE HCR
- eurolite Black Gun UV SPOT
- ETC Source Four $14^0$,$19^0$,$26^0$,$36^0$,$50^0$,$70^0$
- 50 26 36 19 14 70
- Par 64
- Spot Light Teatro Combi 05 PC
- Claypaky Simfoniya profile 600
- линзовый прожектор PROFI-1000
- прожектор с линзой Френеля ETC Sourse Four Fresnel Black
- прожектор профильный ETC Sourse Four Junior
- прожектор профильный с изменяемым углом раскрытия Warp zoom profile
- полноповоротный автоматизированный светодиодный прожектор Future Light DMH-300 CMY
- полноповоротный автоматизированный светодиодный прожектор Light Sky MR-250

# БРЯНСКИЙ ОБЛАСТНОЙ ТЕАТР ДРАМЫ им. А.К.ТОЛСТОГО

## Схема регулируемых силовых цепей и линий управления

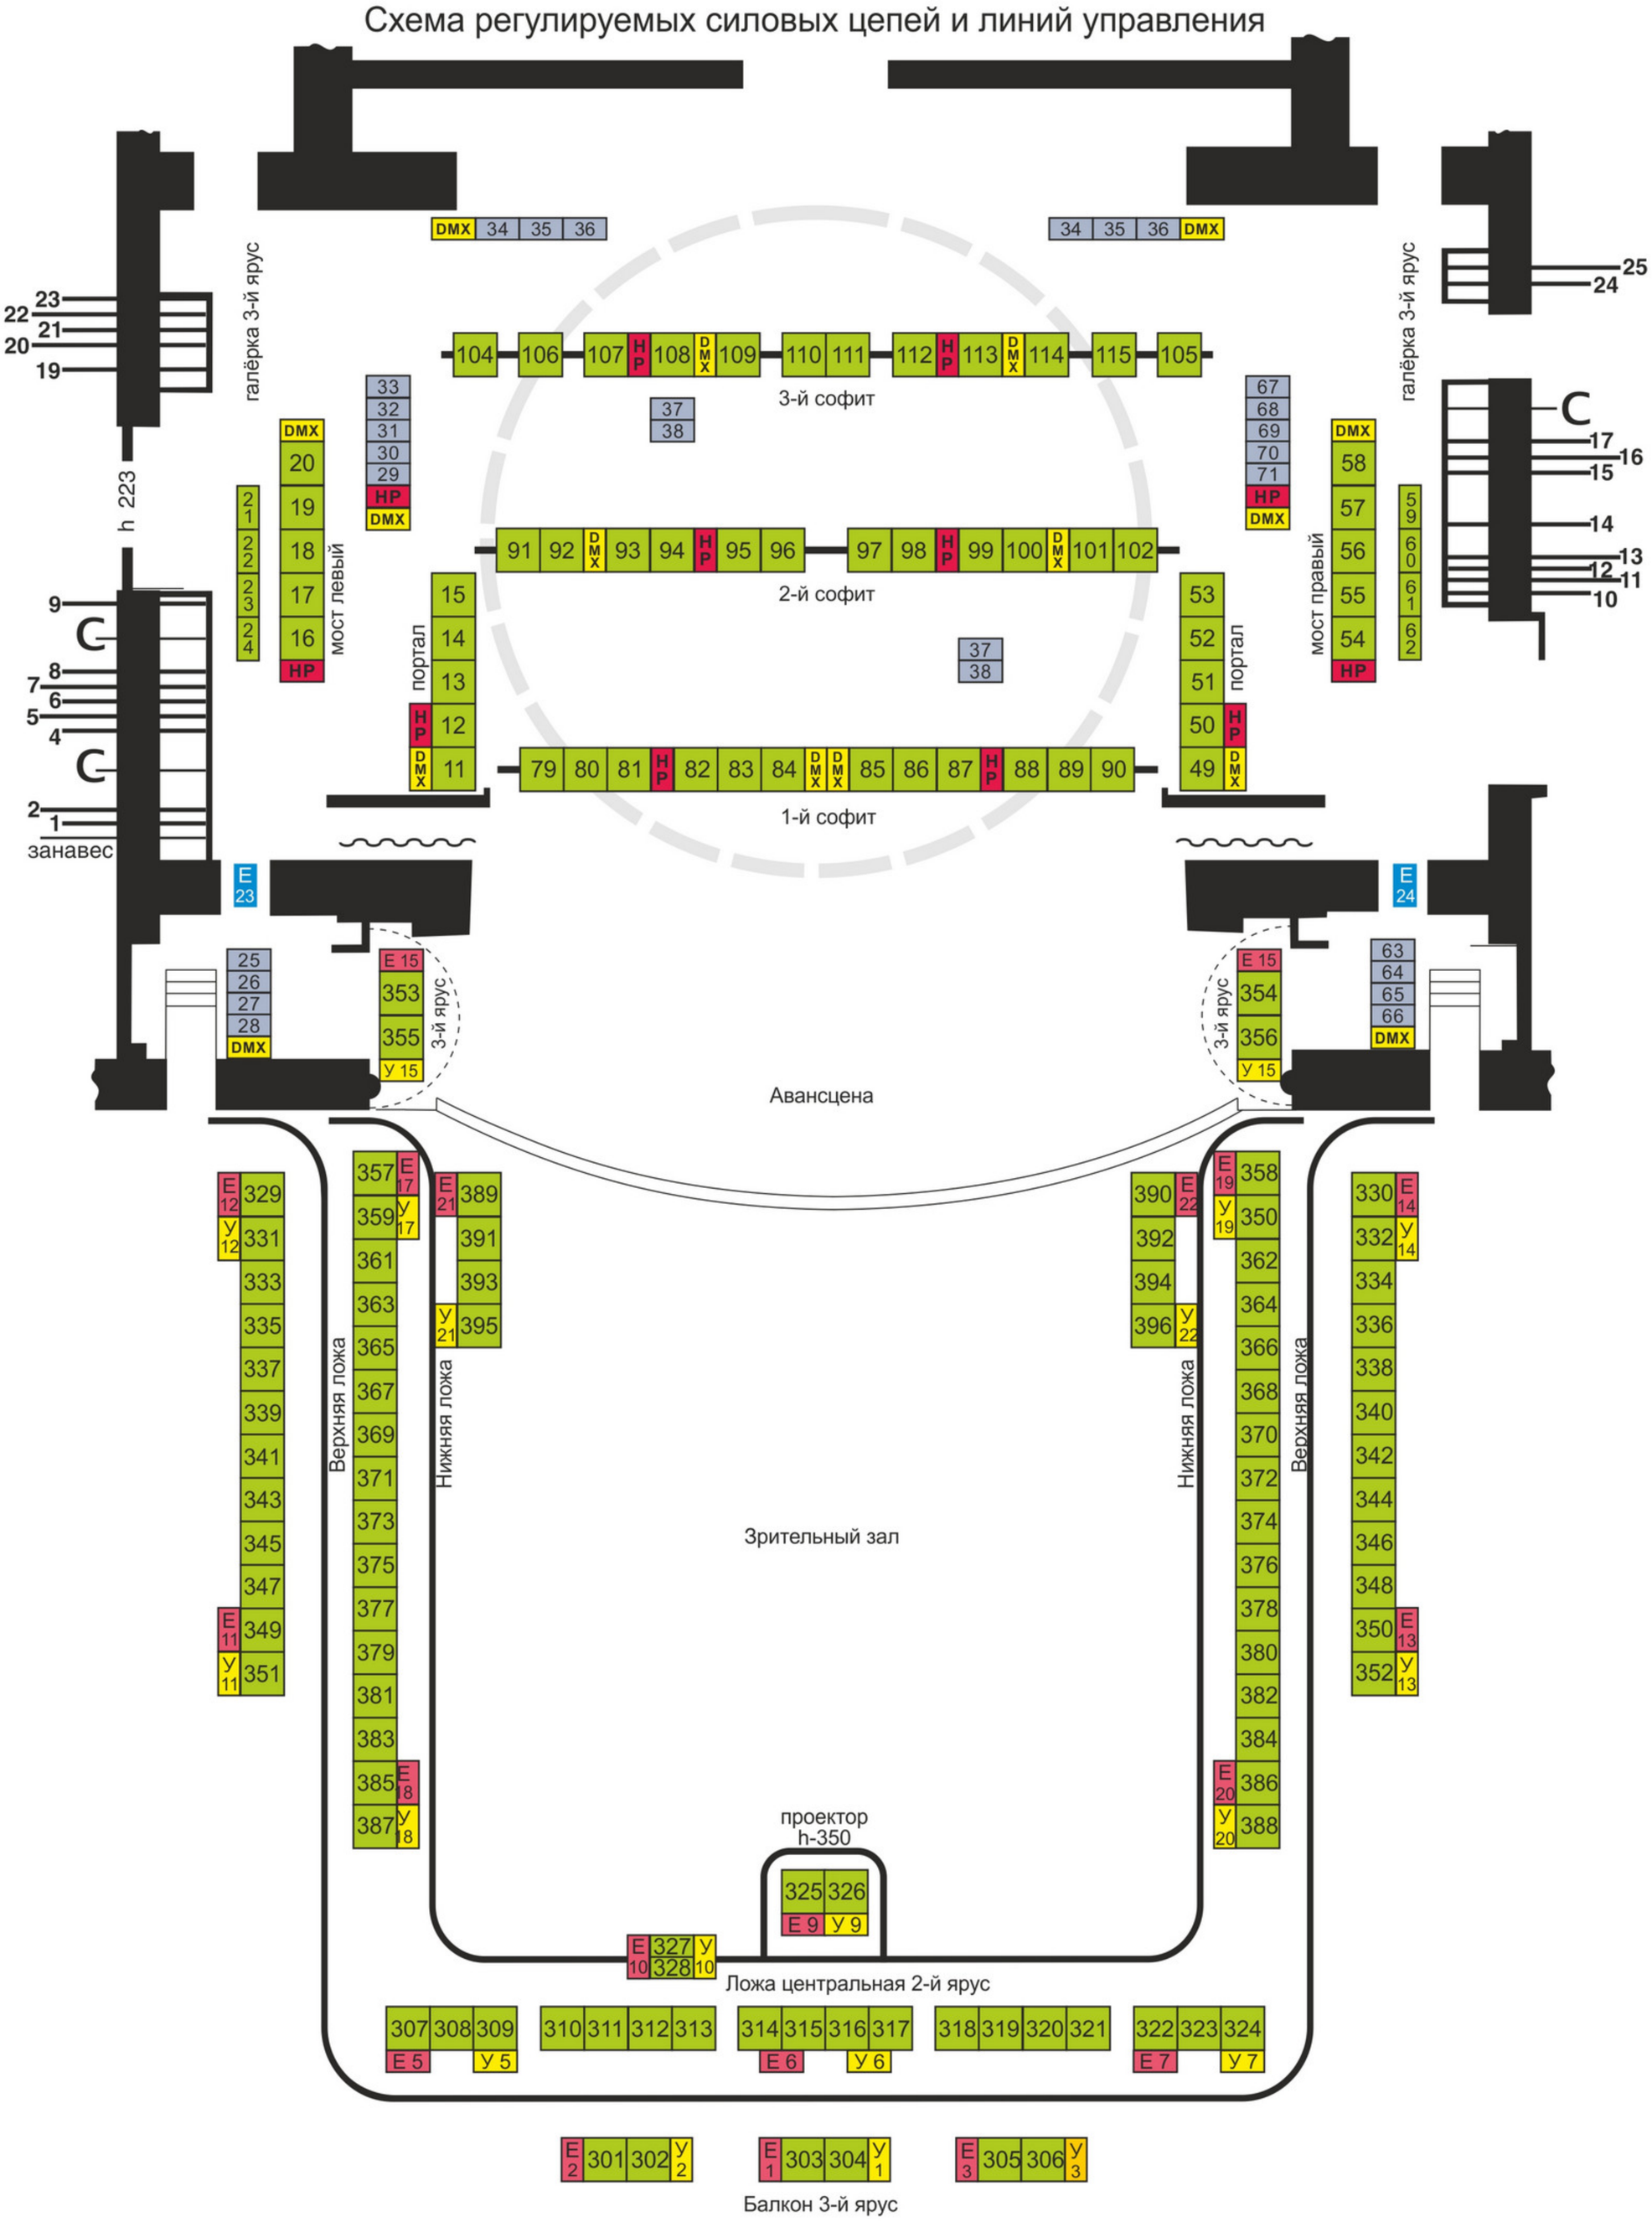


## Легенда

- Регулируемые включения DIM / SWITCH
- DMX включения 3/5 pin
- Нерегулируемые включения SWITCH
- Регулируемые включения планшет DIM
- artnet включения RJ45
- Удаленный доступ световой консоли

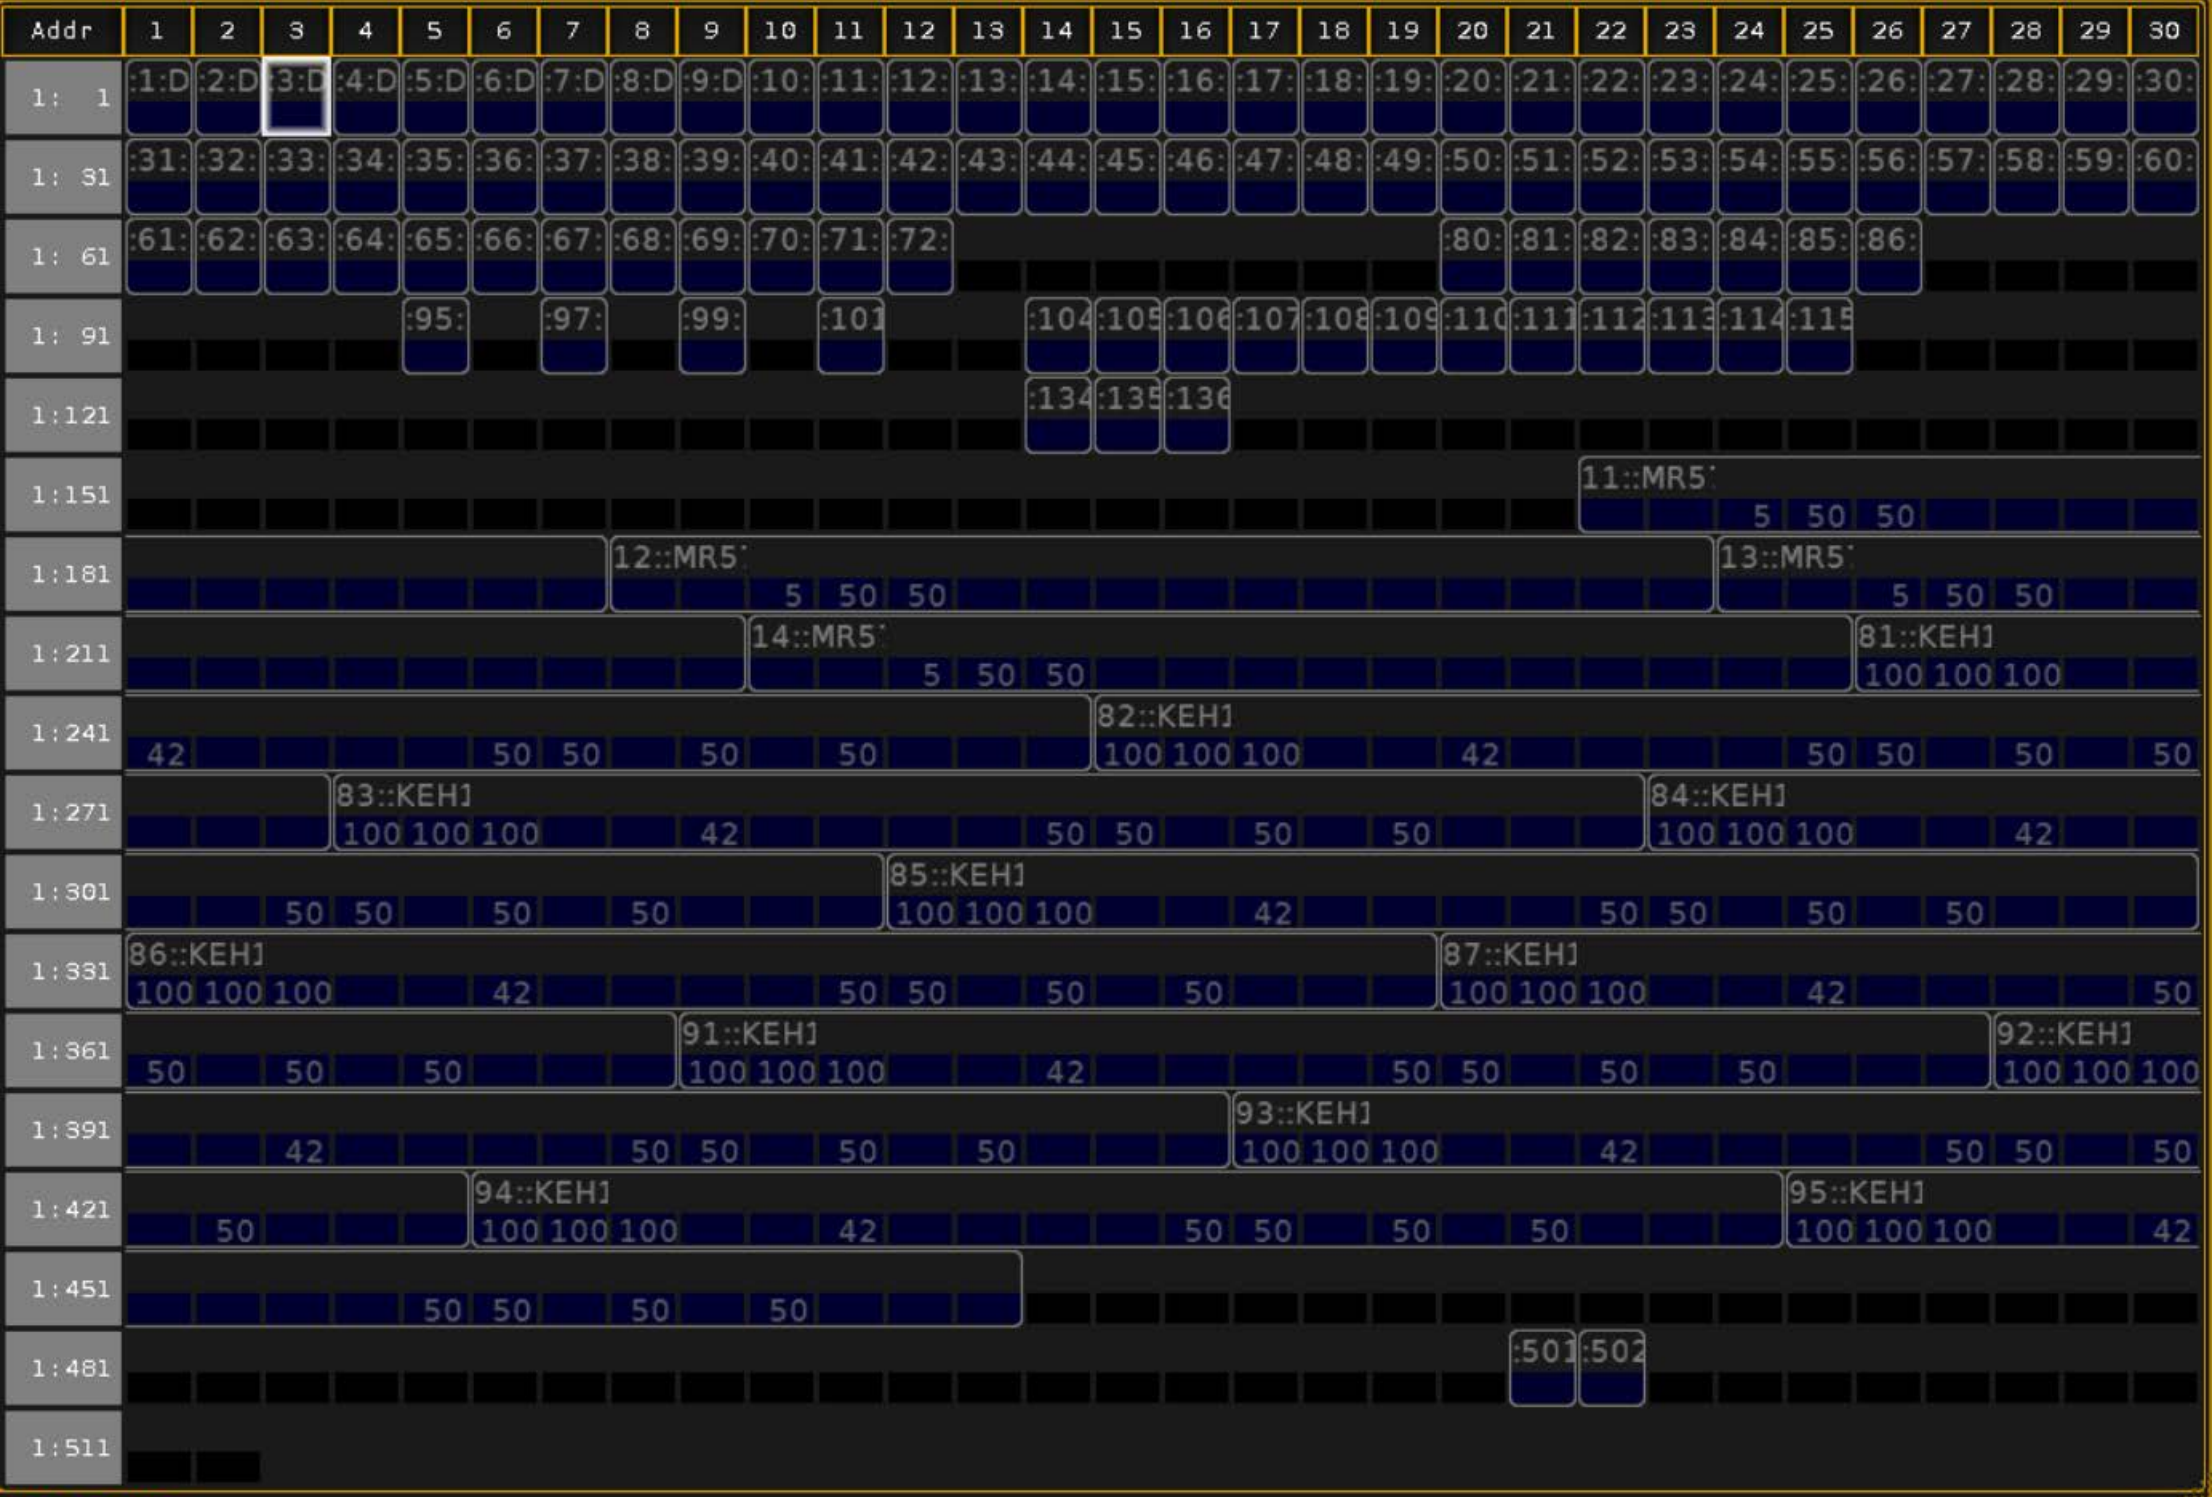
Addr
1 2 3 4 5 6 7 8 9 10 11 12 13 14 15 16 17 18 19 20 21 22 23 24 25 26 27 28 29 30
1: 1
1: 31
1: 61
1: 91
1:121
1:151
1:181
1:211
1:241
1:271
1:301
1:331
1:361
1:391
1:421
1:451
1:481
1:511
11::MR5
12::MR5
13::MR5
14::MR5
81::KEH
82::KEH
83::KEH
84::KEH
85::KEH
86::KEH
87::KEH
91::KEH
92::KEH
93::KEH
94::KEH
95::KEH
DMX 1.507 :

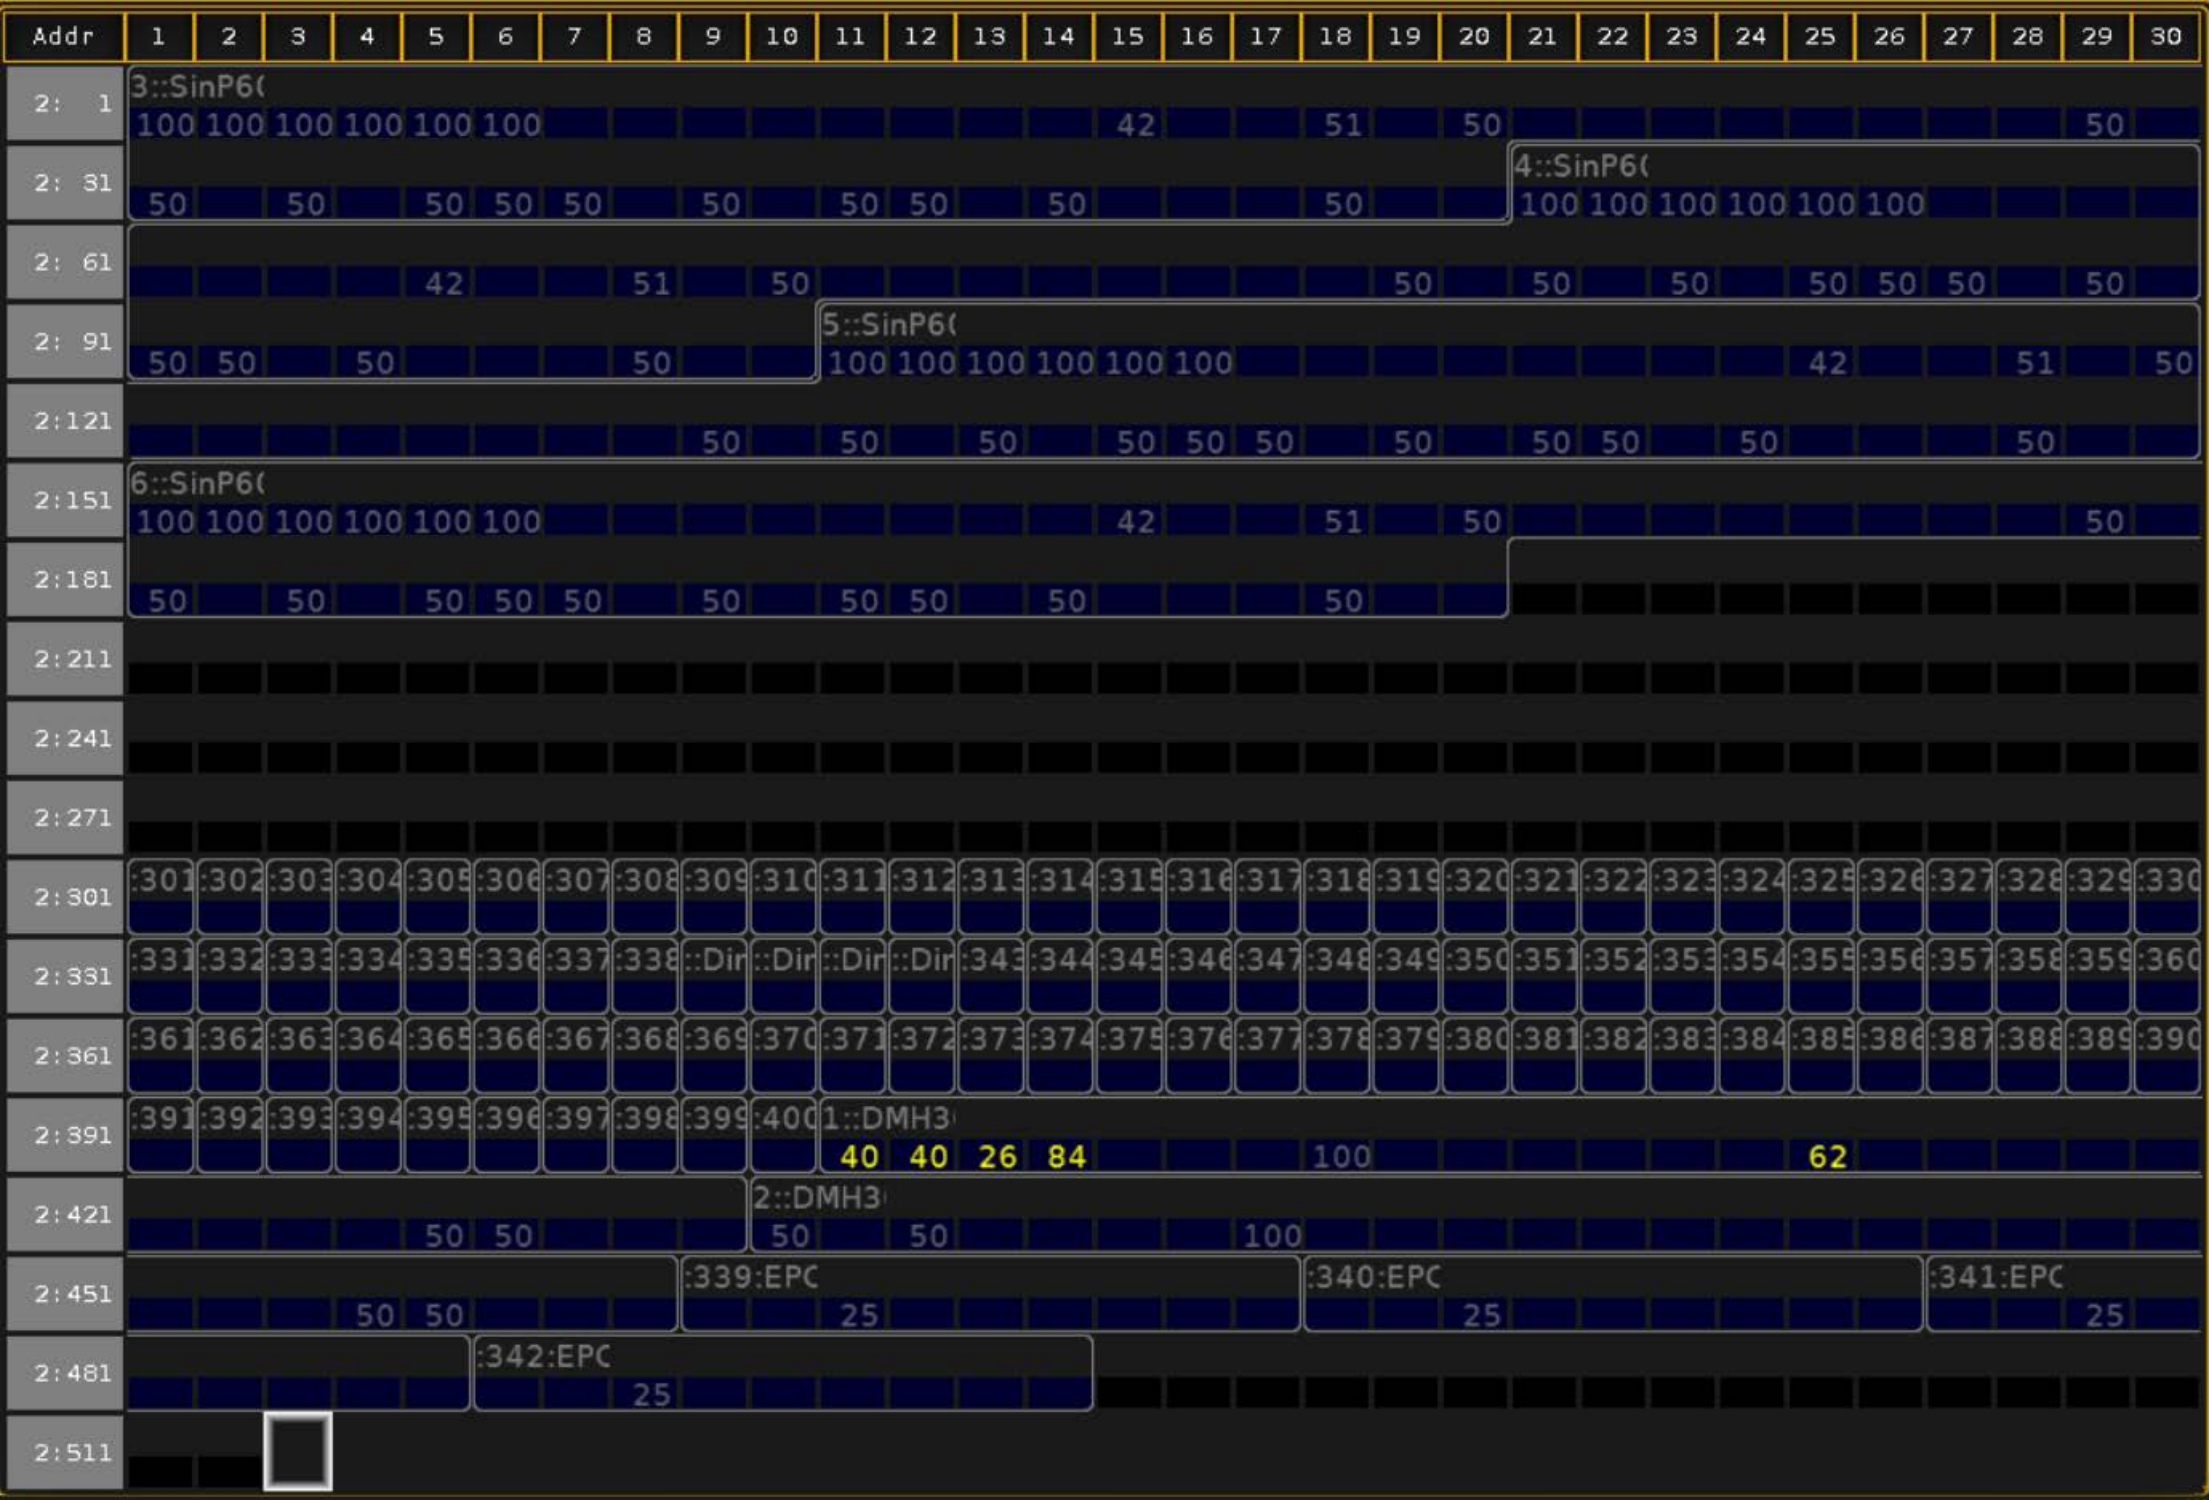
Addr
1 2 3 4 5 6 7 8 9 10 11 12 13 14 15 16 17 18 19 20 21 22 23 24 25 26 27 28 29 30
2: 1
3::SinP6(
100 100 100 100 100 100 42 51 50 50
2: 31
4::SinP6(
50 50 50 50 50 50 50 50 50 100 100 100 100 100 100
2: 61
42 51 50 50 50 50 50 50 50 50
2: 91
5::SinP6(
50 50 50 50 100 100 100 100 100 100 42 51 50
2:121
50 50 50 50 50 50 50 50 50 50
2:151
6::SinP6(
100 100 100 100 100 100 42 51 50 50
2:181
50 50 50 50 50 50 50 50 50
2:211
2:241
2:271
2:301
:301 :302 :303 :304 :305 :306 :307 :308 :309 :310 :311 :312 :313 :314 :315 :316 :317 :318 :319 :320 :321 :322 :323 :324 :325 :326 :327 :328 :329 :330
2:331
:331 :332 :333 :334 :335 :336 :337 :338 ::Dir ::Dir ::Dir ::Dir :343 :344 :345 :346 :347 :348 :349 :350 :351 :352 :353 :354 :355 :356 :357 :358 :359 :360
2:361
:361 :362 :363 :364 :365 :366 :367 :368 :369 :370 :371 :372 :373 :374 :375 :376 :377 :378 :379 :380 :381 :382 :383 :384 :385 :386 :387 :388 :389 :390
2:391
:391 :392 :393 :394 :395 :396 :397 :398 :399 :400 1::DMH3(
40 40 26 84 100 62
2:421
2::DMH3(
50 50 50 50 100
2:451
:339:EPC
50 50 25
:340:EPC
25
:341:EPC
25
2:481
:342:EPC
25
2:511